



Kanton Zürich  
Gemeinde Dietlikon

Teilrevision der Richt- und Nutzungsplanung

# Teilerschliessungsplan Dietlikon Süd

1:5'000

Antrag an die Gemeindeversammlung

Von der Gemeindeversammlung festgesetzt am


Namens der Gemeindeversammlung  
Der Präsident:

Der Schreiber:


Von der Baudirektion genehmigt am

Für die Baudirektion

BDV-Nr.

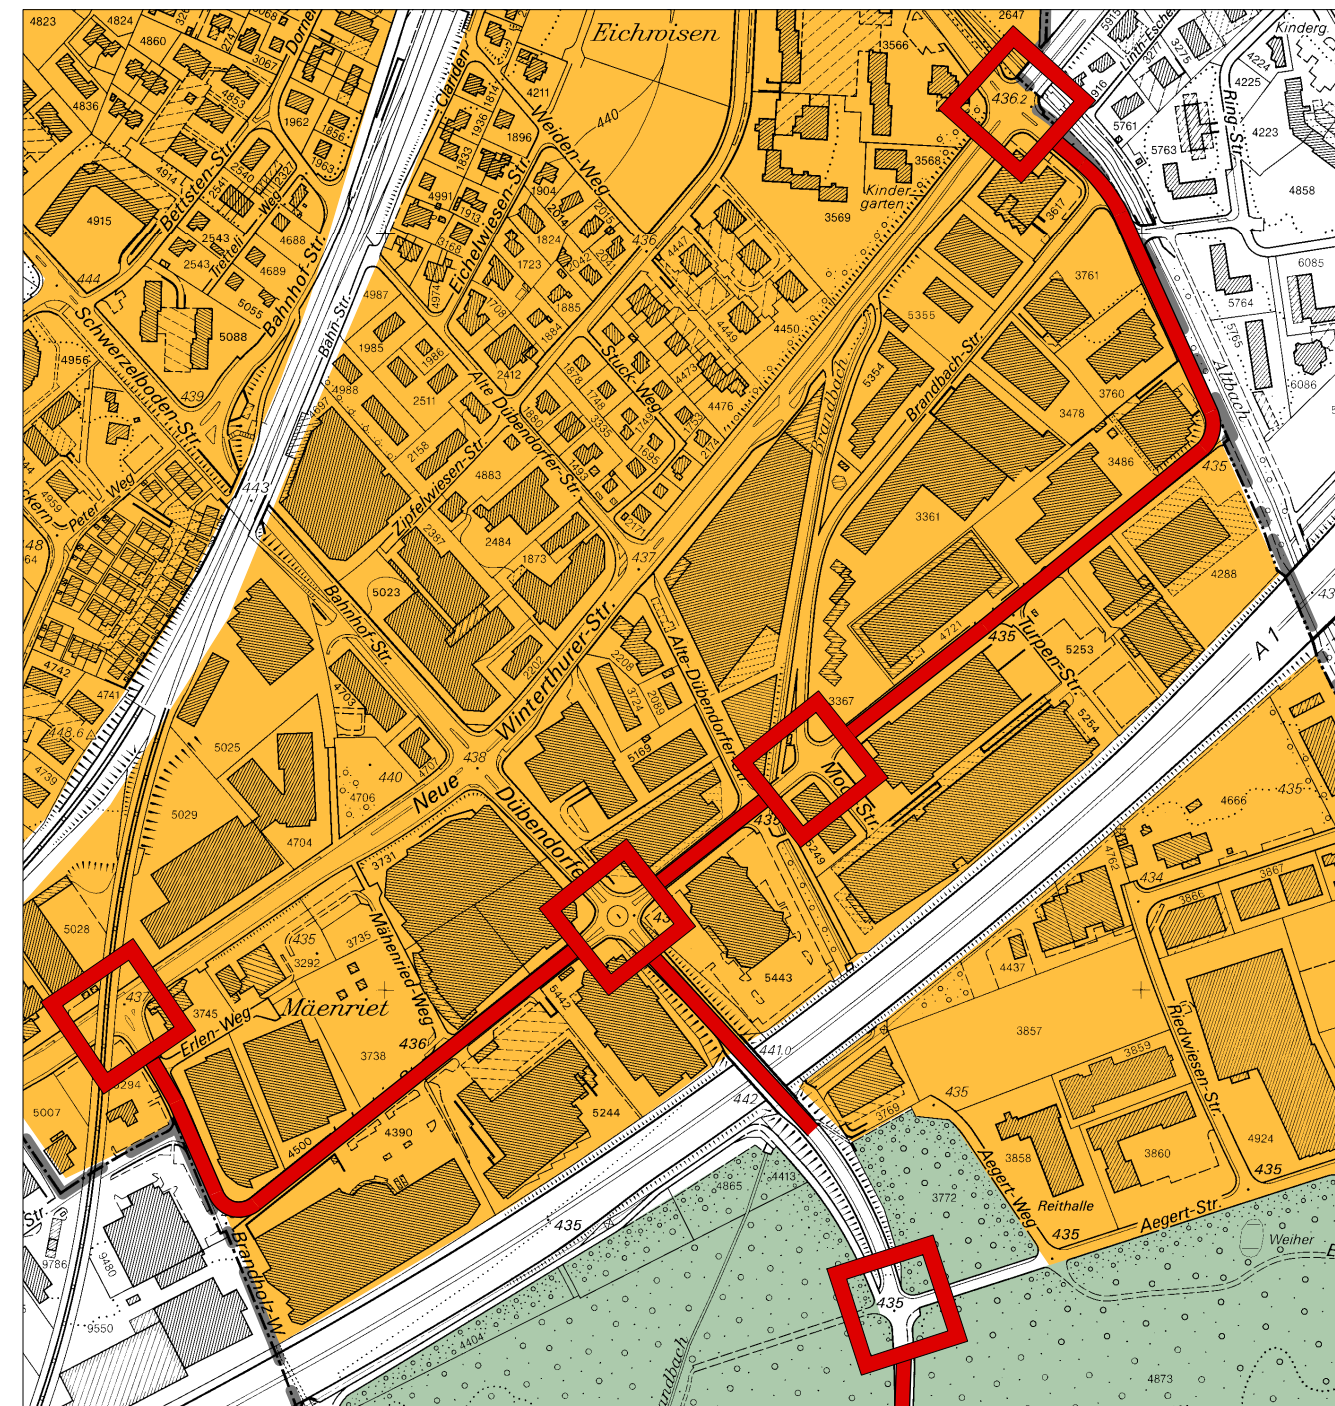

Verkehrerschliessung

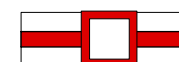

Ausbau Strasse / Knoten



Information



Rechtskräftige Bauzonen



Wald

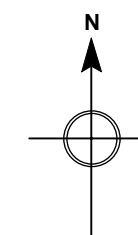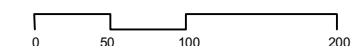

**Suter • von Känel • Wild • AG**

Orts- und Regionalplaner FSU sia  
Baumackerstr. 42 Postfach 8050 Zürich

Telefon 044 315 13 90 Fax 044 315 13 99 info@skw.ch 37231 - 18.7.2008