



Querschnitt 1:100

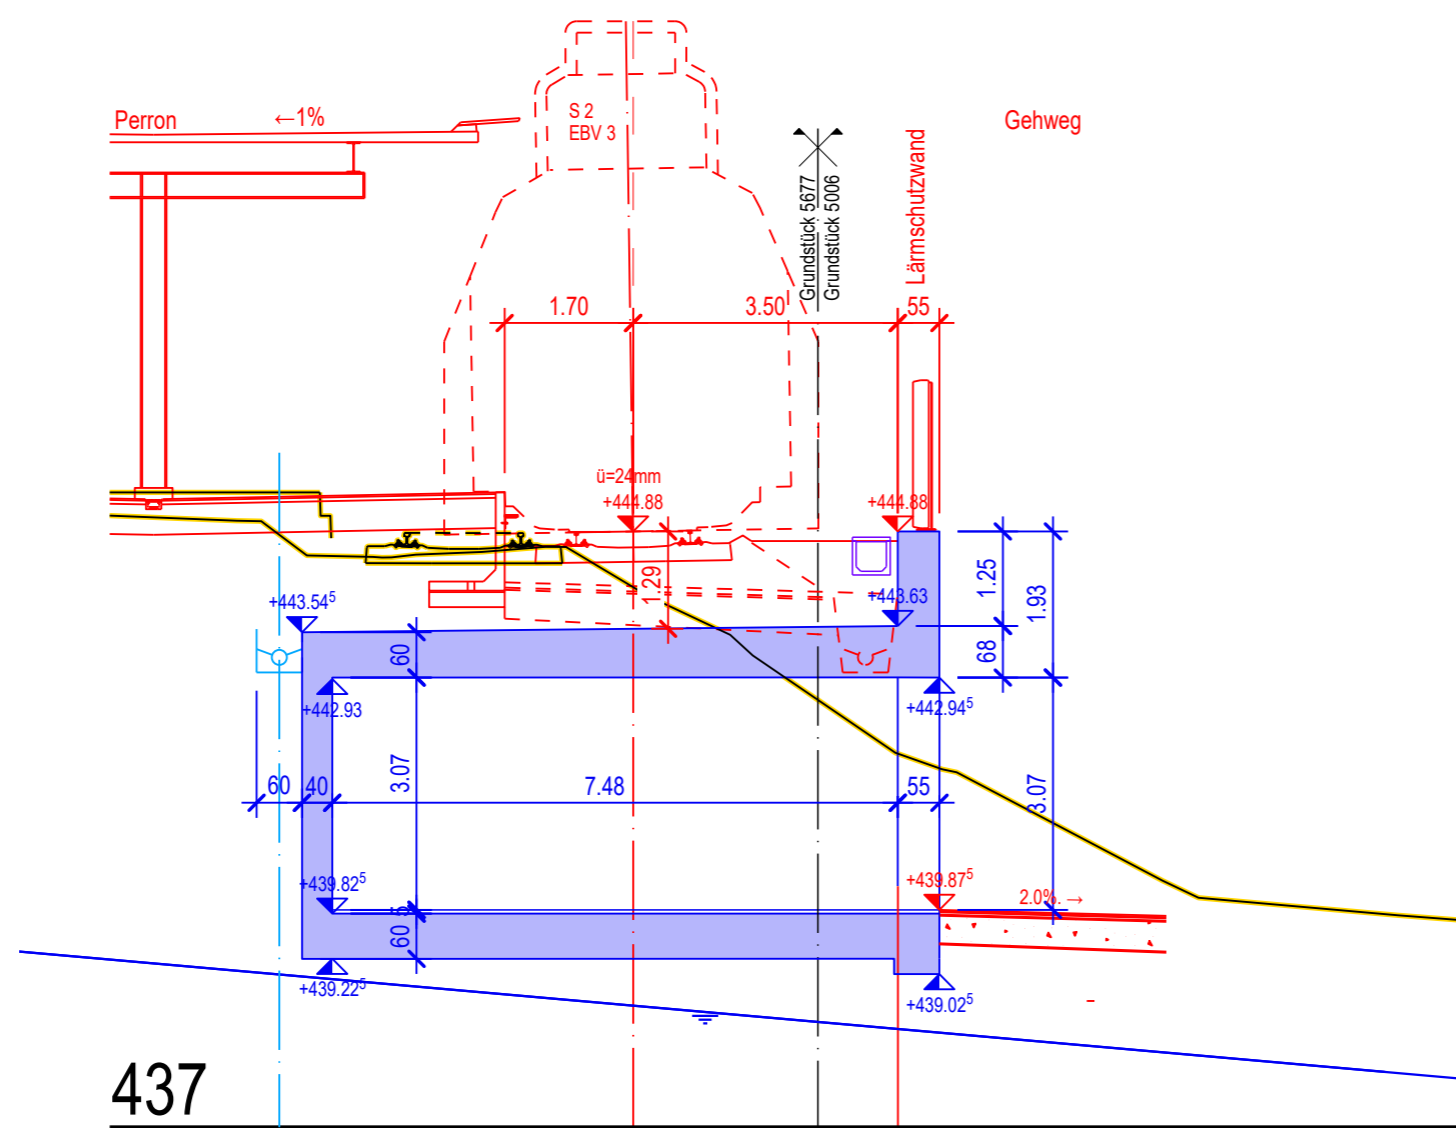

Legende :	
	Ämtliche Vermessung
	Bestehende Anlagen
	Neubau
	Neubau Entwässerung
	Kabelanlage
	Abbruch
	Drittprojekte
	Installationsplatz (Vorübergehende Landbeanspruchung)
	Provisorien
Bestehende Werkleitungen:	
	Abwasser
	Elektrizität
	Gas
	Wasser
	Telefon

Situation 1:200

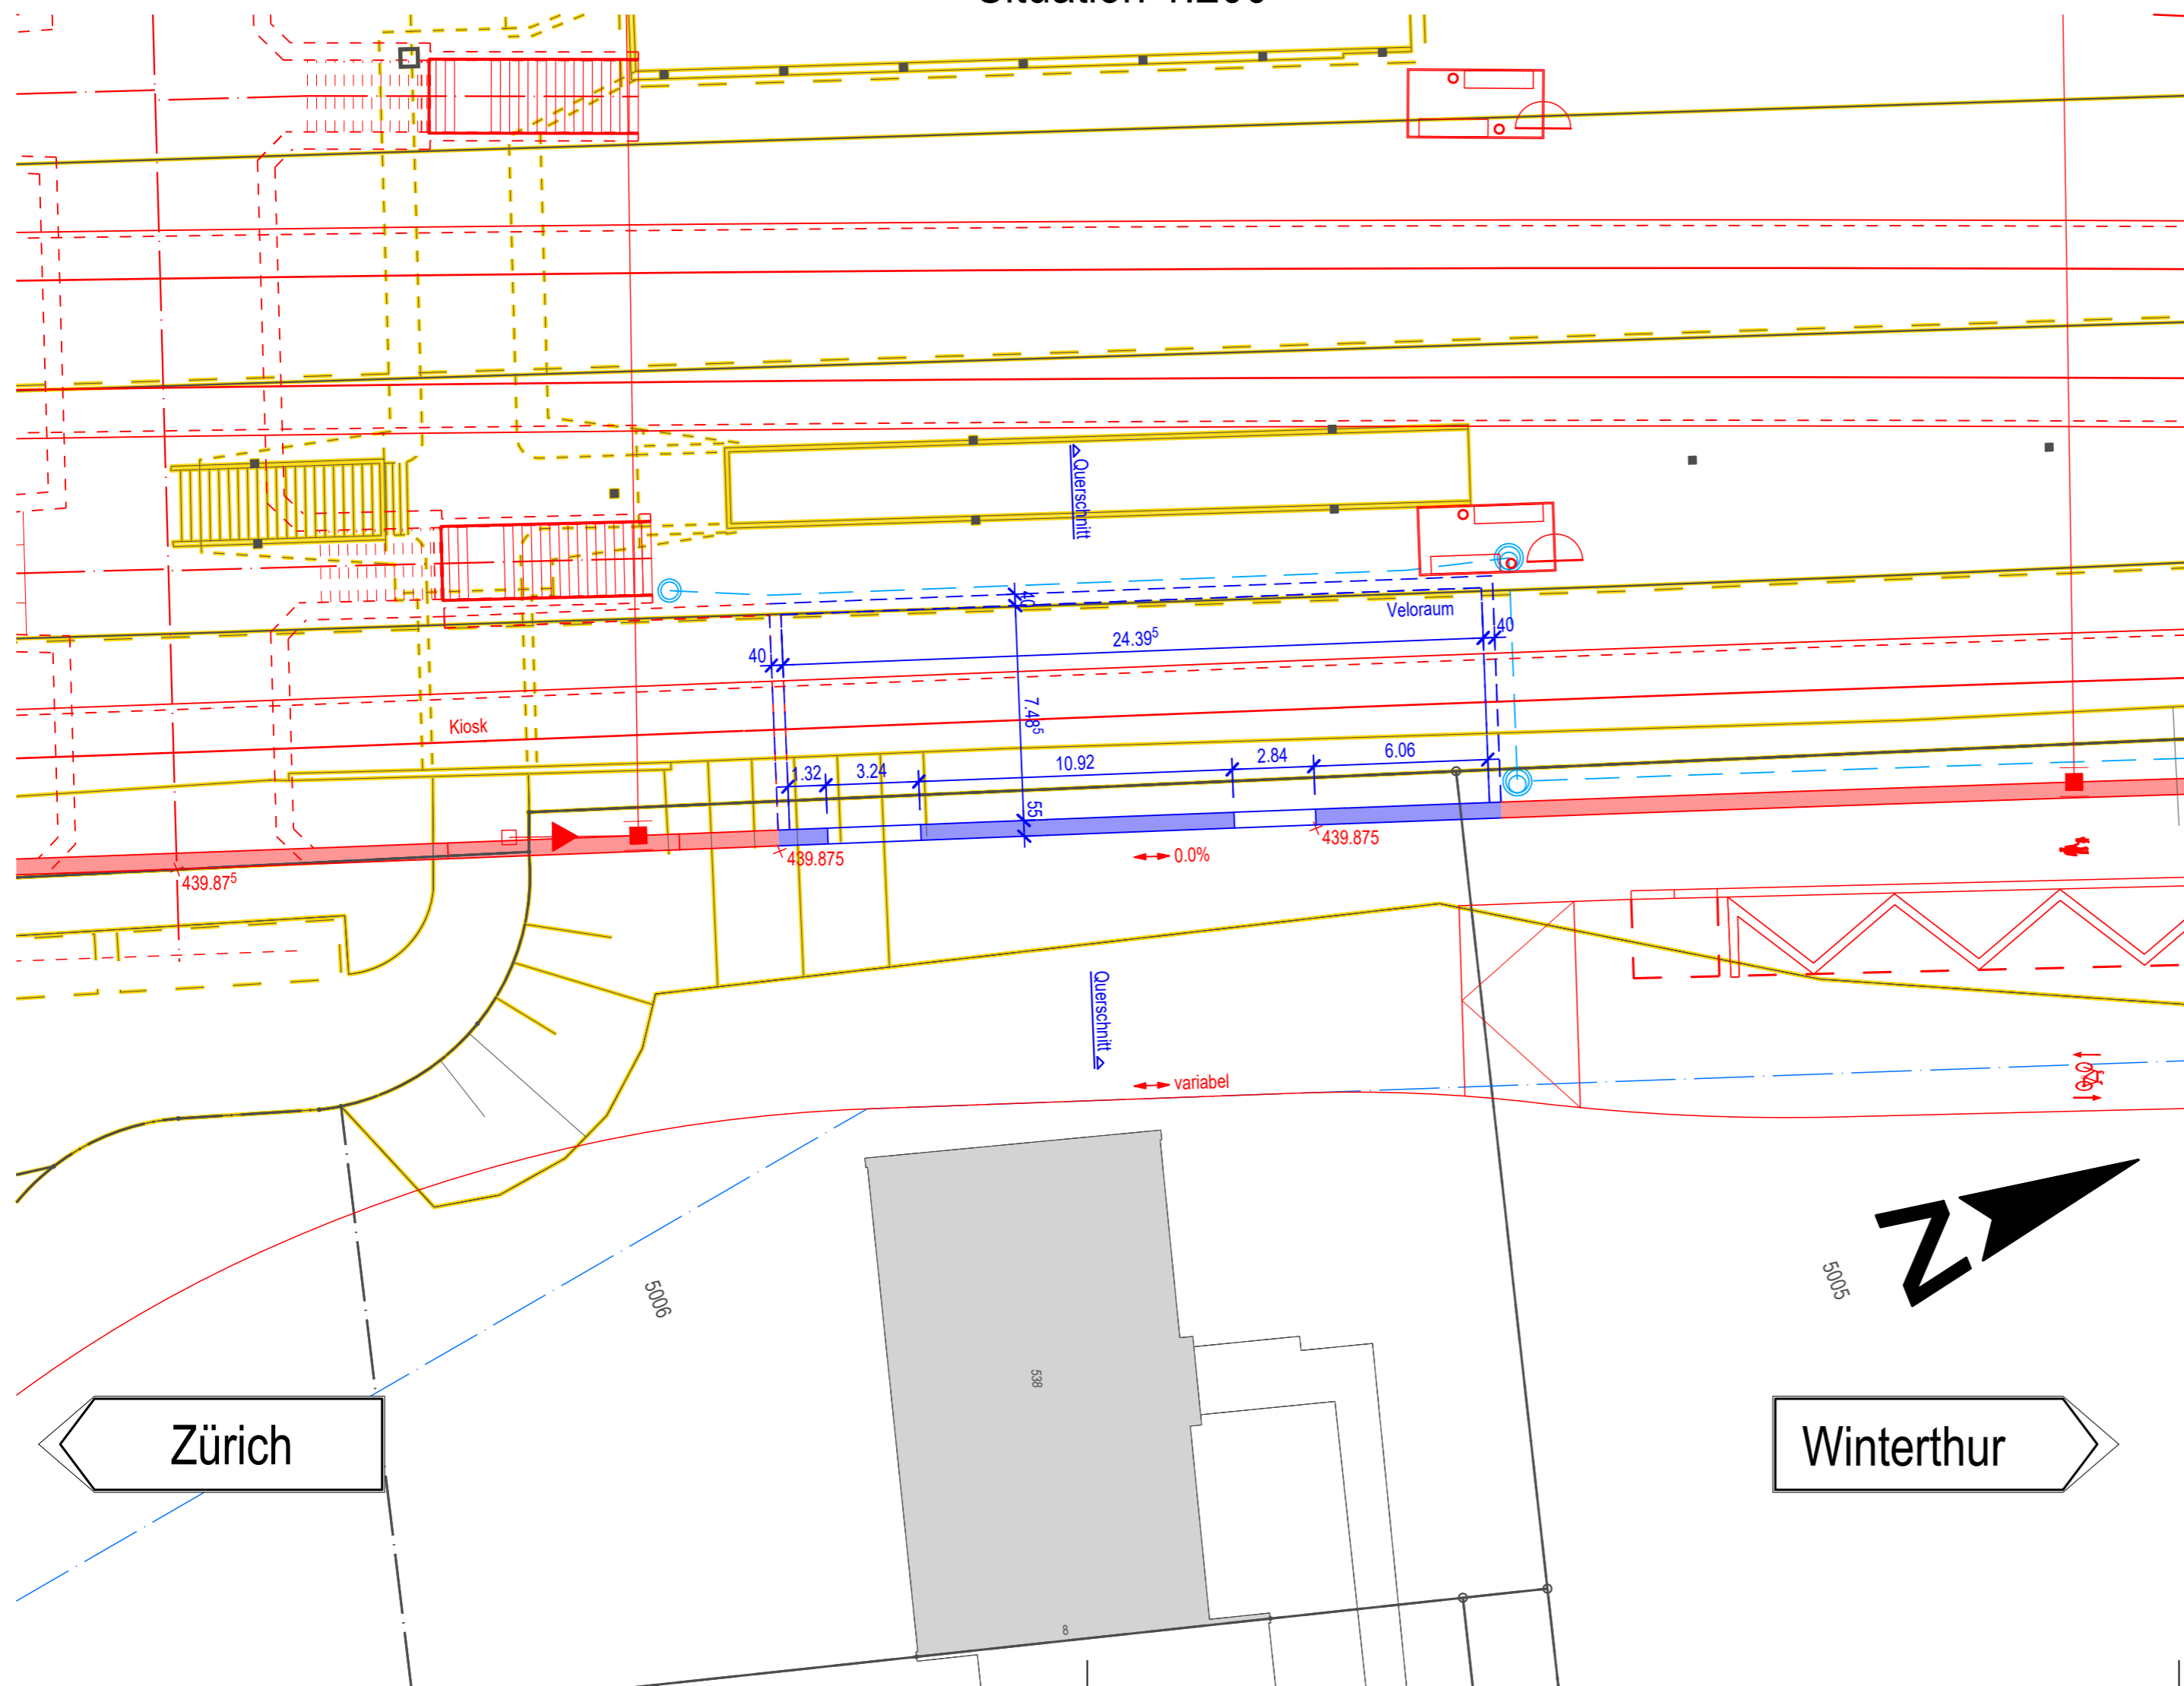

Strecke:	Bassersdorf - / Wallisellen - Dietlikon - Brüttenertunnel - Winterthur Winterthur Töss - Winterthur
Kanton(e):	Zürich
Gemeinde(n):	Bassersdorf, Dietlikon, Lindau, Nürensdorf, Wallisellen, Wangen-Brüttisellen, Winterthur, Zürich
Projekt:	STEP AS 2035 Brüttenertunnel Abschnitt 3 Dietlikon
ISP-Nr.:	1149875
Phase:	Vorprojekt
Übersichtsplan:	
Autoren:	Bauherrenvertretung SBB Abteilung/OE: I-AEP-PJM-ROT-BRTL Name: Katja Nahler Datum: xx.xx.2020
	Projektverfasser Firma: Grünenfelder + Keller Winterthur AG Name: Bruno Meli Datum: xx.xx.2020

Vorabzug



Bauwerksplan
1:100, 1:200

Bahnhof Dietlikon Veloraum

Linie: 745/751/9780/9781 km: 11.0 - 11.1

SBB, Infrastruktur
Vulkanplatz 11, 8048 Zürich

Index:	Erstellt:	Vis.:	Geprüft:	Vis.:	Freigabe:	Vis.:
1.0	12.03.20	Ne	12.03.20	Me	xx.xx.20	KN

Filename:

Format: 59/59

Erstellt auf Basisdaten der amtlichen Vermessung und der SBB-Geodaten
© Geodaten swissstop 5704003351 © Alle Rechte an diesem Dokument
stehen der SBB zu. Für die genaue Lage und die Vollständigkeit der
unterirdischen Anlagen besteht keine Gewähr.