


Legende:

- 1.) Rohre: NW min. 100mm, wasserdicht verlegt
- 2.) Reserveplatz für allfällige Anschlussverstärkung.
- 3.) Beim Abgang der Überstromunterbrechern ist eine Trennwand erforderlich.
- 4.) Die Breite so wählen dass der Kabelradius eingehalten werden kann.
- 5.) Multimessgerät Janitza UMG 605.
- 6.) NH Sicherungstrennleiste DIN-2 400A, 1-polig schaltbar.

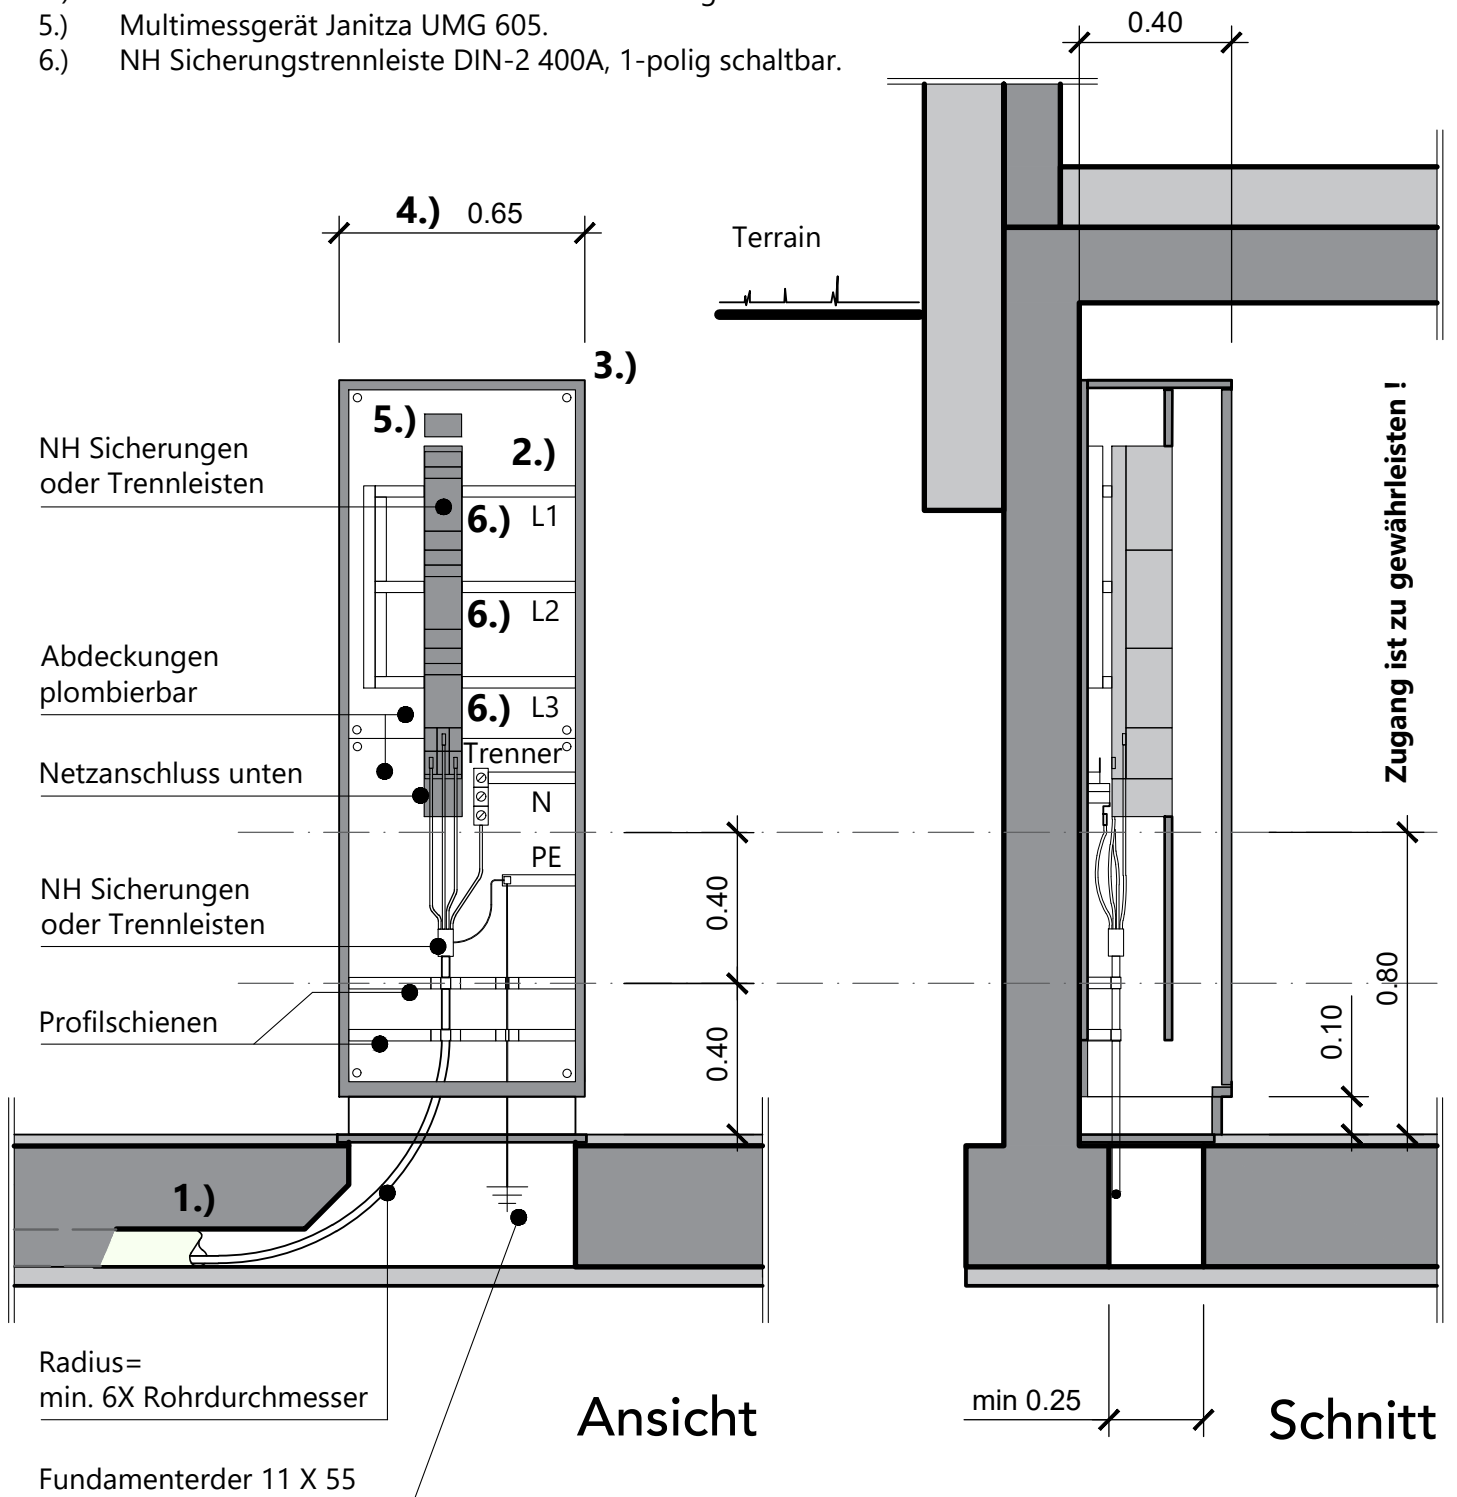

gemeindewerke

Gemeindewerke Dietlikon
 Hofwiesenstrasse 32
 8305 Dietlikon
 Tel. 044 835 83 00
 Fax. 044 835 82 85

Hausanschlussfeld
 5- Leiterkabel, TN-S System

Schnitt und Ansicht 1:20

Plan-Nr. **102.01**

Datum: 07.07.2016 / rev. 26.04.2021 / Gez. MStA