



Ansicht HAK

Kabelverlegung / offene Montage
mit Kabelschutzeisen

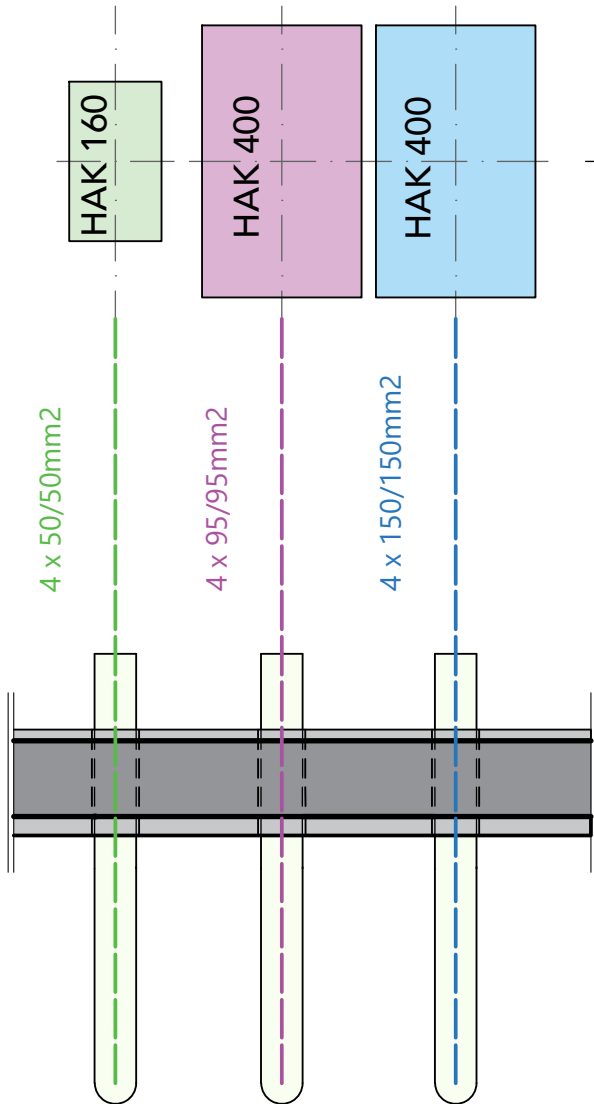

Schnitt

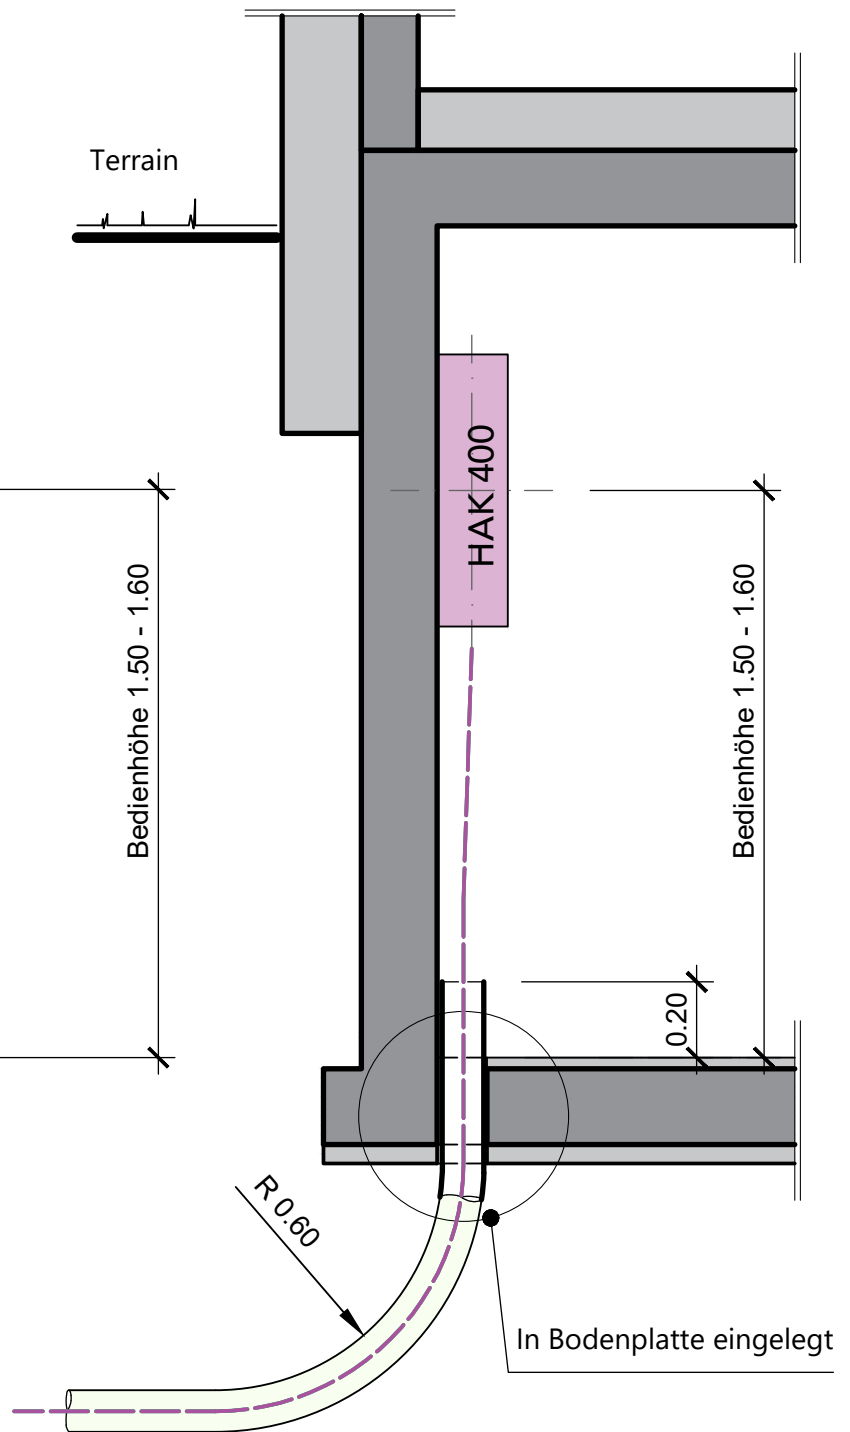

Hausanschlusskasten Typ:

Anschlusskasten 160A

Anschlusskasten 400A

Breite:

244mm

350mm

Höhe:

422mm

720mm

Tiefe:

138mm

187mm

gemeindewerke

Gemeindewerke Dietlikon
Hofwiesenstrasse 32
8305 Dietlikon
Tel. 044 835 83 00
Fax. 044 835 82 85

Hauseinführung Elektro (Bodenplatte)
Hausanschlusskasten HAK

Schnitt und Ansicht 1:20

Plan-Nr. **101.04**

Datum: 17.03.2017 / rev. 26.04.2021 / Gez. MStA