ewp
Ingenieure I Planer I Geometer

# Studie RVS Dietlikon
# Übersicht Variante 9

Situation 1:1000

14.01.3.008 19.08.11 Ern / Mas
L:\V-XT_Planlisten\kpln\PLn01-3\008\05_CAD-Daten\04_Plan\n561_Sr05t_1000.3d

ewp AG Effretikon
Riesenrietstrasse 4 I CH-8307 Effretikon I Telefon 052 354 21 11
Fax 052 343 19 95 I www.ewp.ch I effretikon@ewp.ch I SN EN ISO 9001:2000
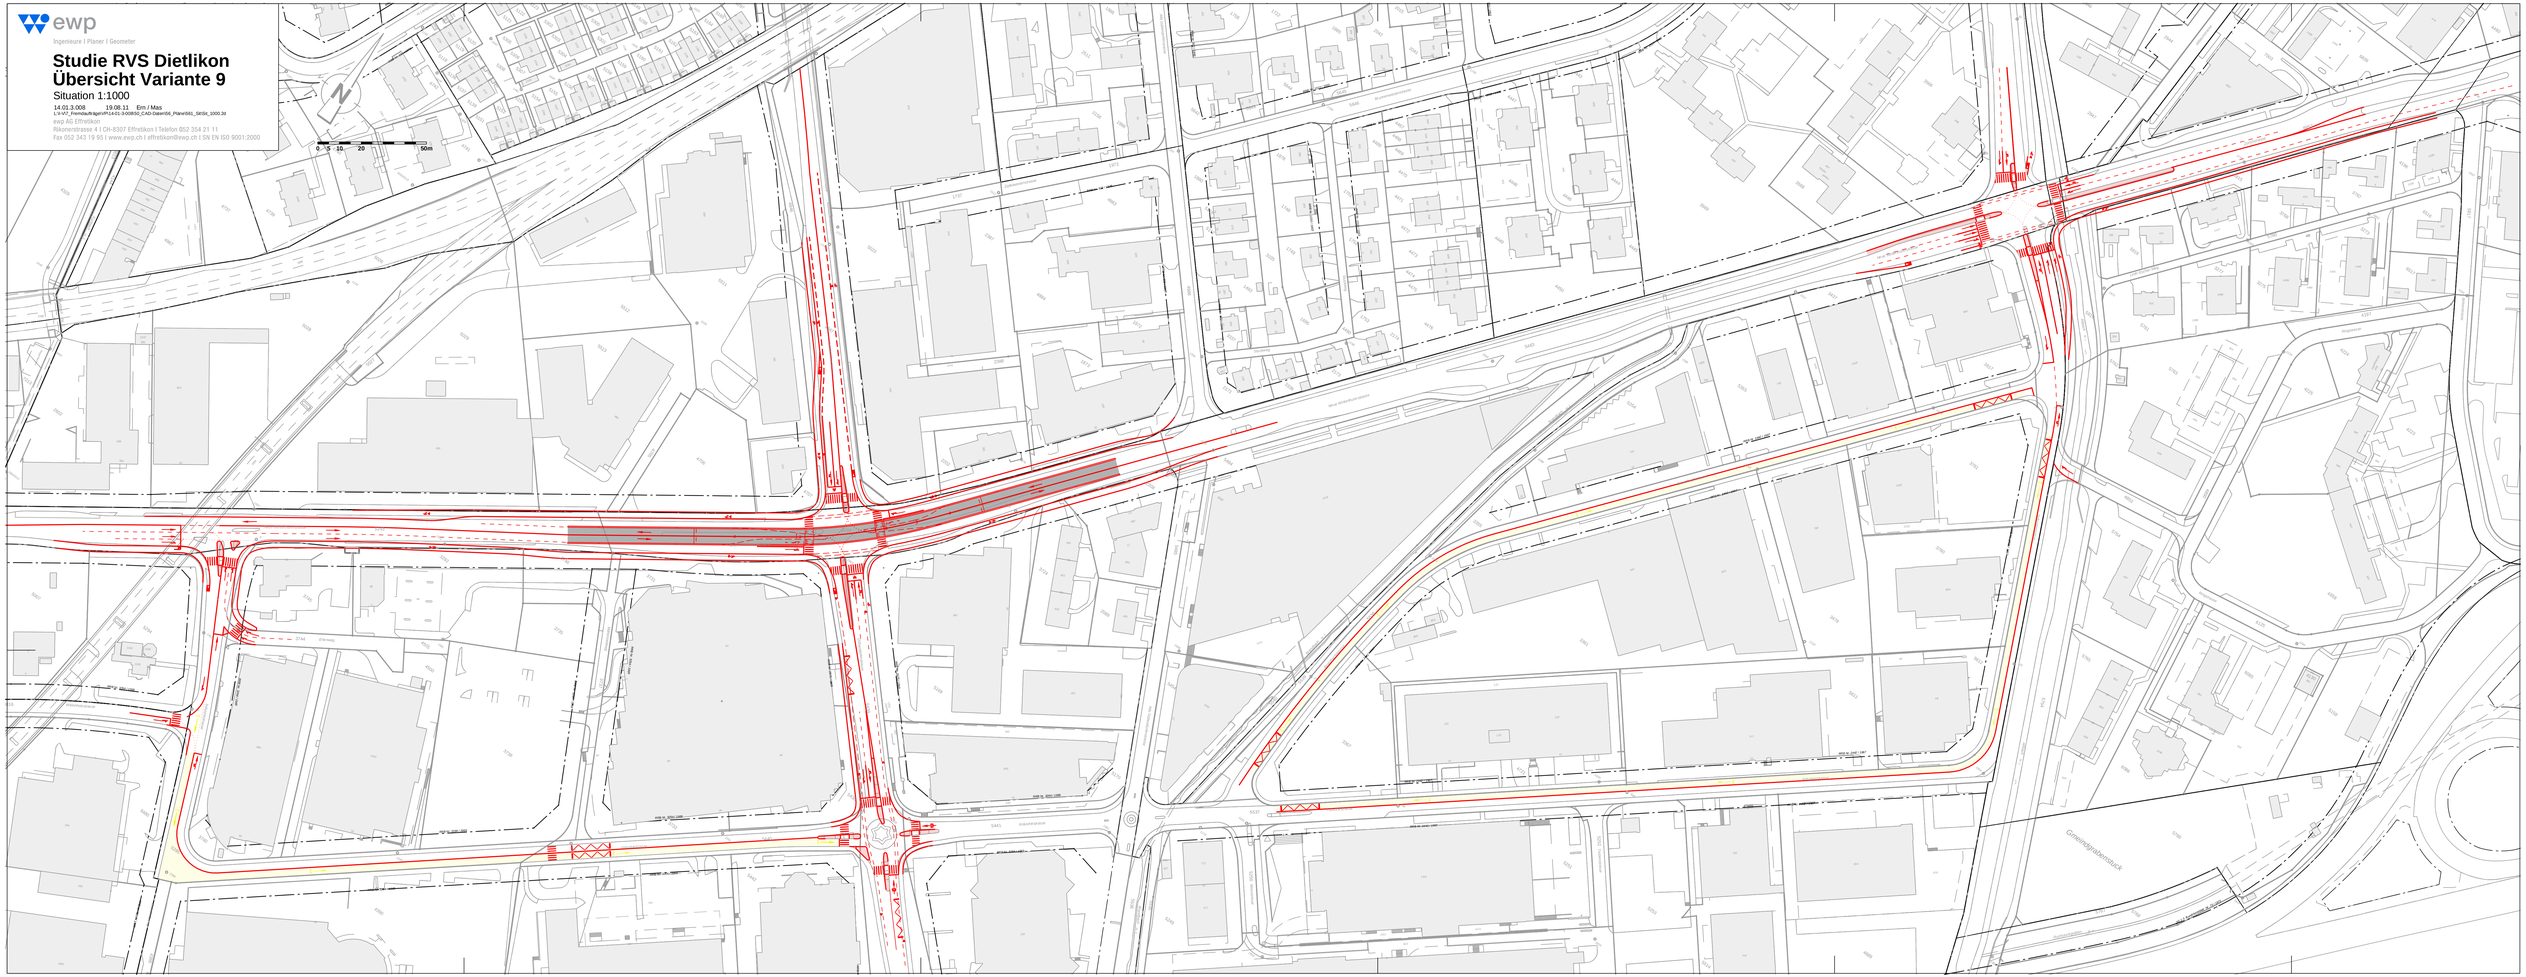
0 5 10 20 50m