


PARKPLATZ - NACHWEIS

66 Whg => 1.5 PP /Whg = 99 PP
 66 Whg => 0.25 Besucher PP / Whg = 17 PP
 Total PP = 116 PP

Tiefgarage
 Anzahl PP 104 Stk.
 davon IV PP 7 Stk.

oberirdisch Erdgeschoss
 Anzahl PP 12 Stk.
 davon IV PP 1 Stk.

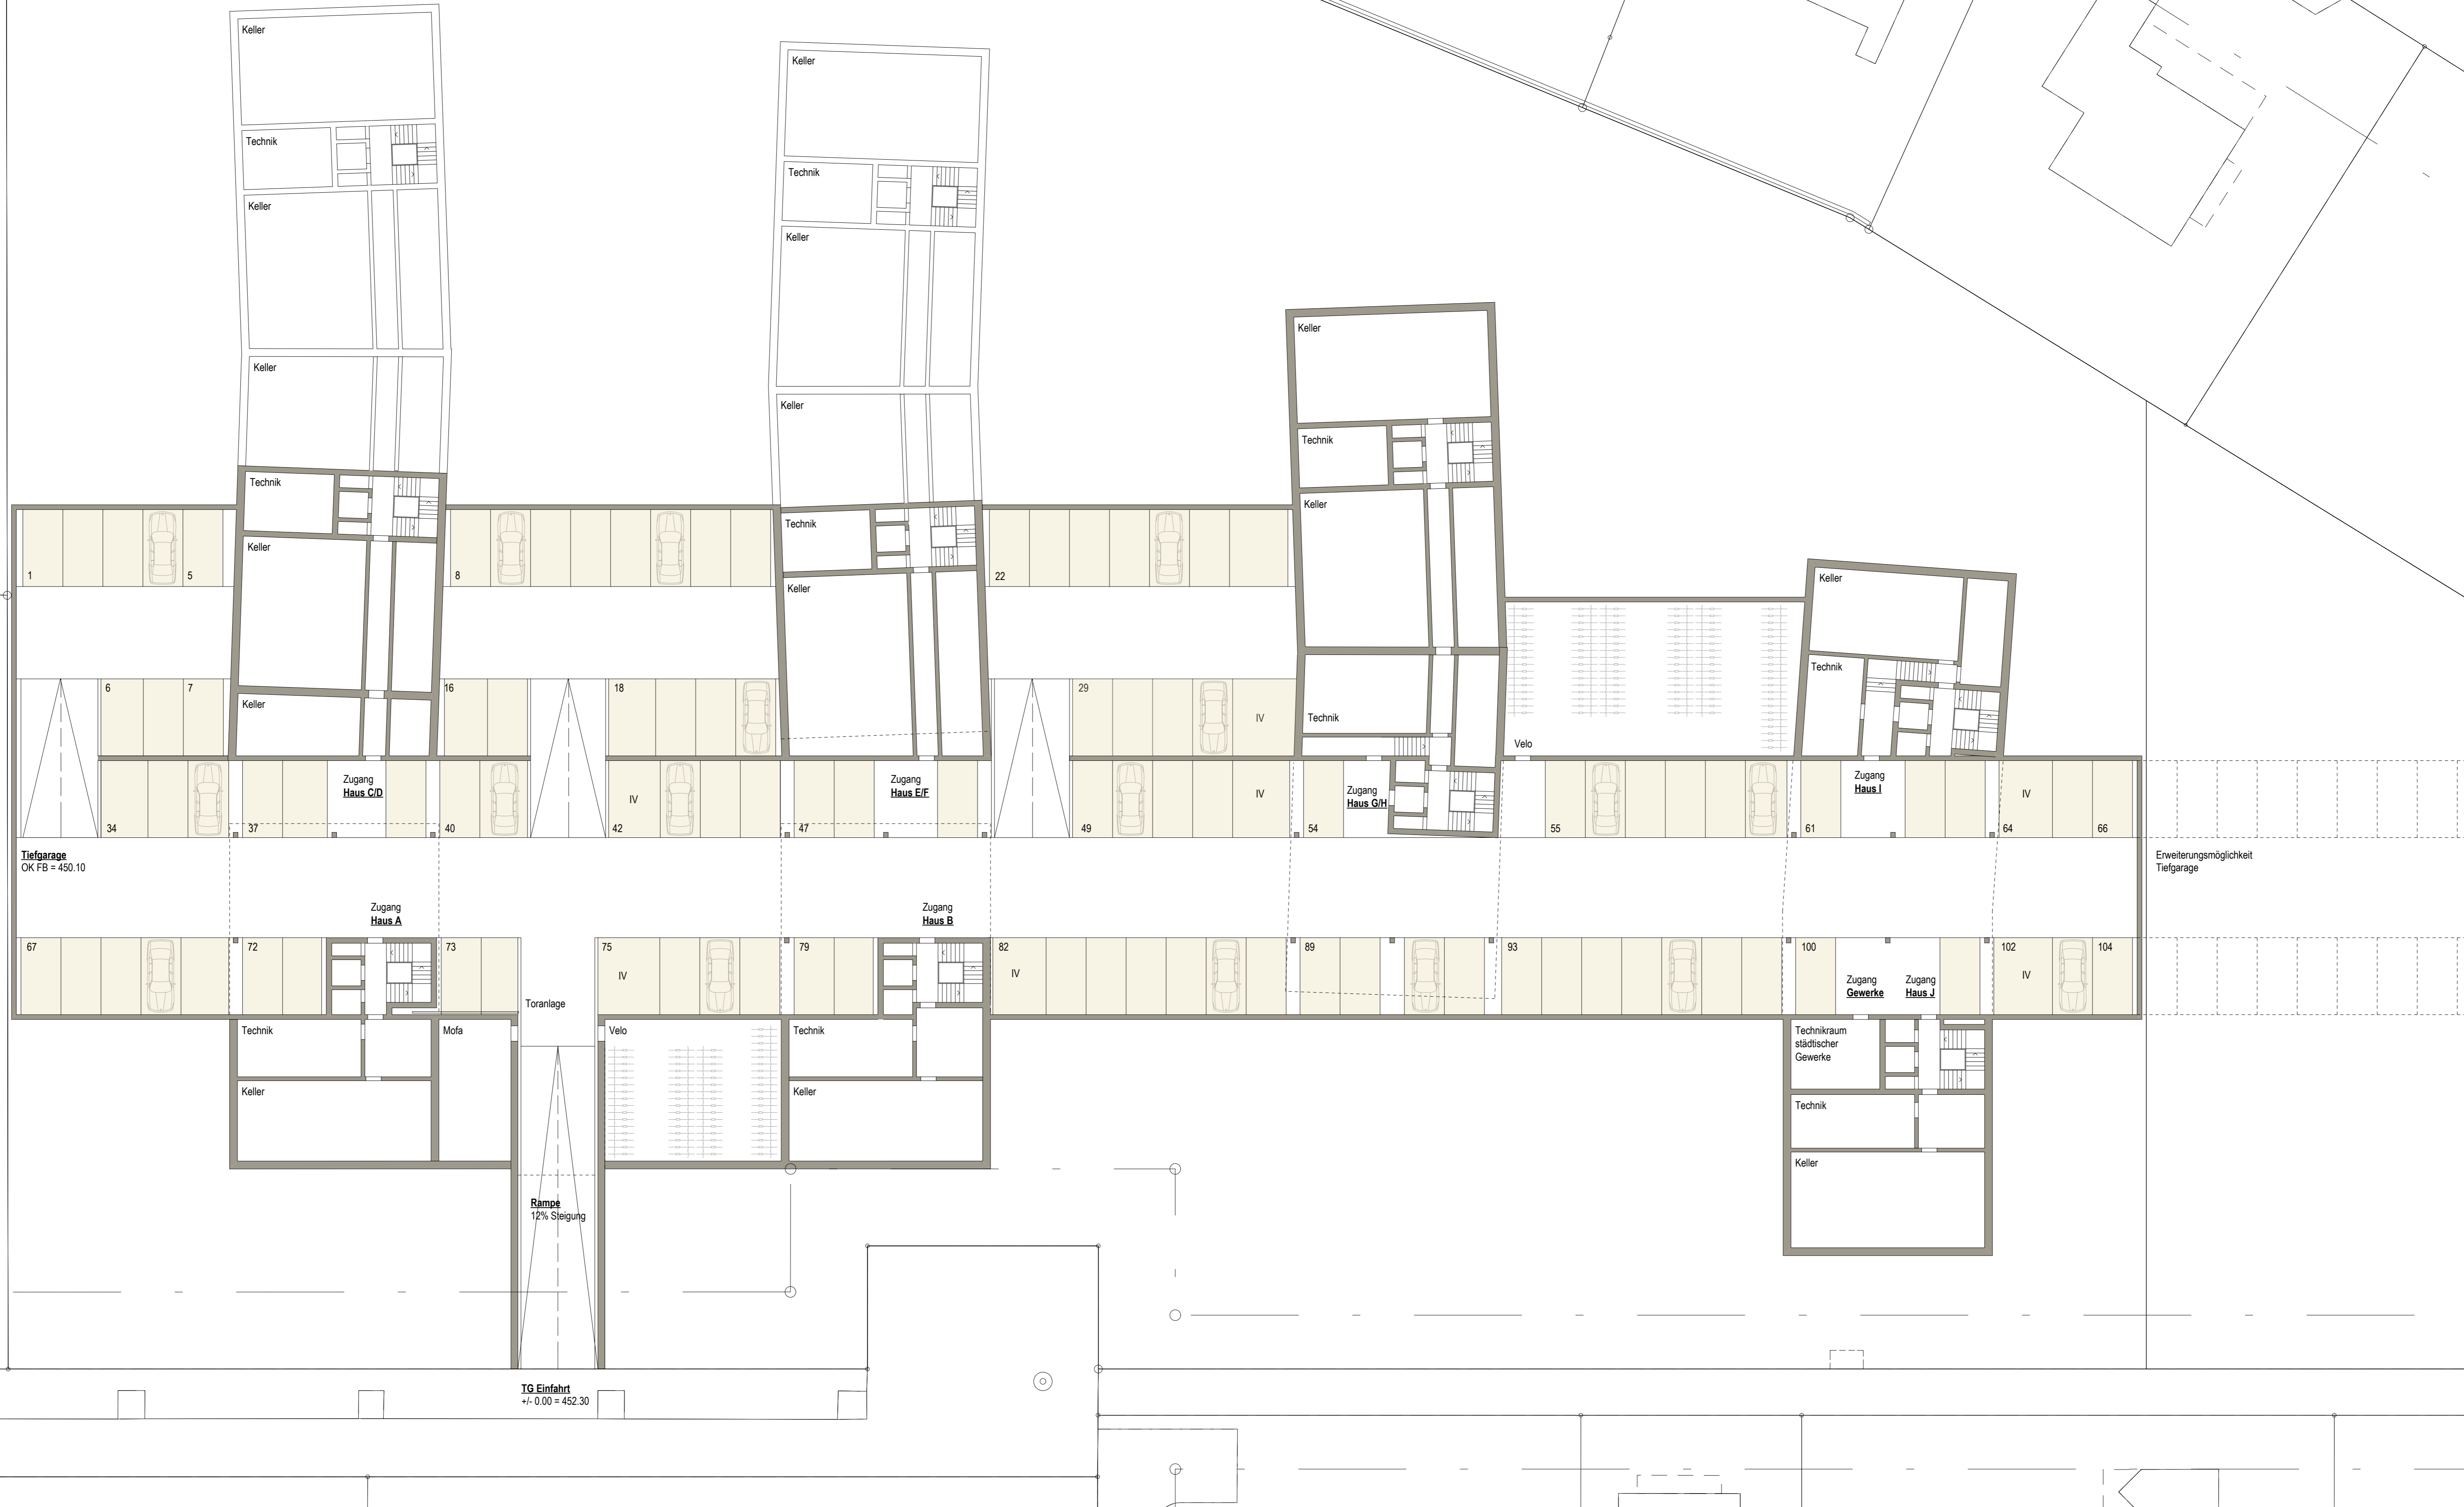

12-106-020
 RICHTPROJEKT

GRAF
 ARCHITECTURE
BISCIONI
 ARCHITECTURE

±0.00 = TG Einfahrt = 425.30 M. ü. M.

Masstab	1:200	Plangr.	105x60
Gez.	RS	Erstellt	02.10.2013
		Geändert	

Objekt Wohnüberbauung Grundhalde, Dietikon

Bauherr Flach, Kägi, Meister

Plan Untergeschoss