


- Legende:
- Bestand AV-Daten
 - Projekt
 - Anordnung Bushaltestelle Variante 7

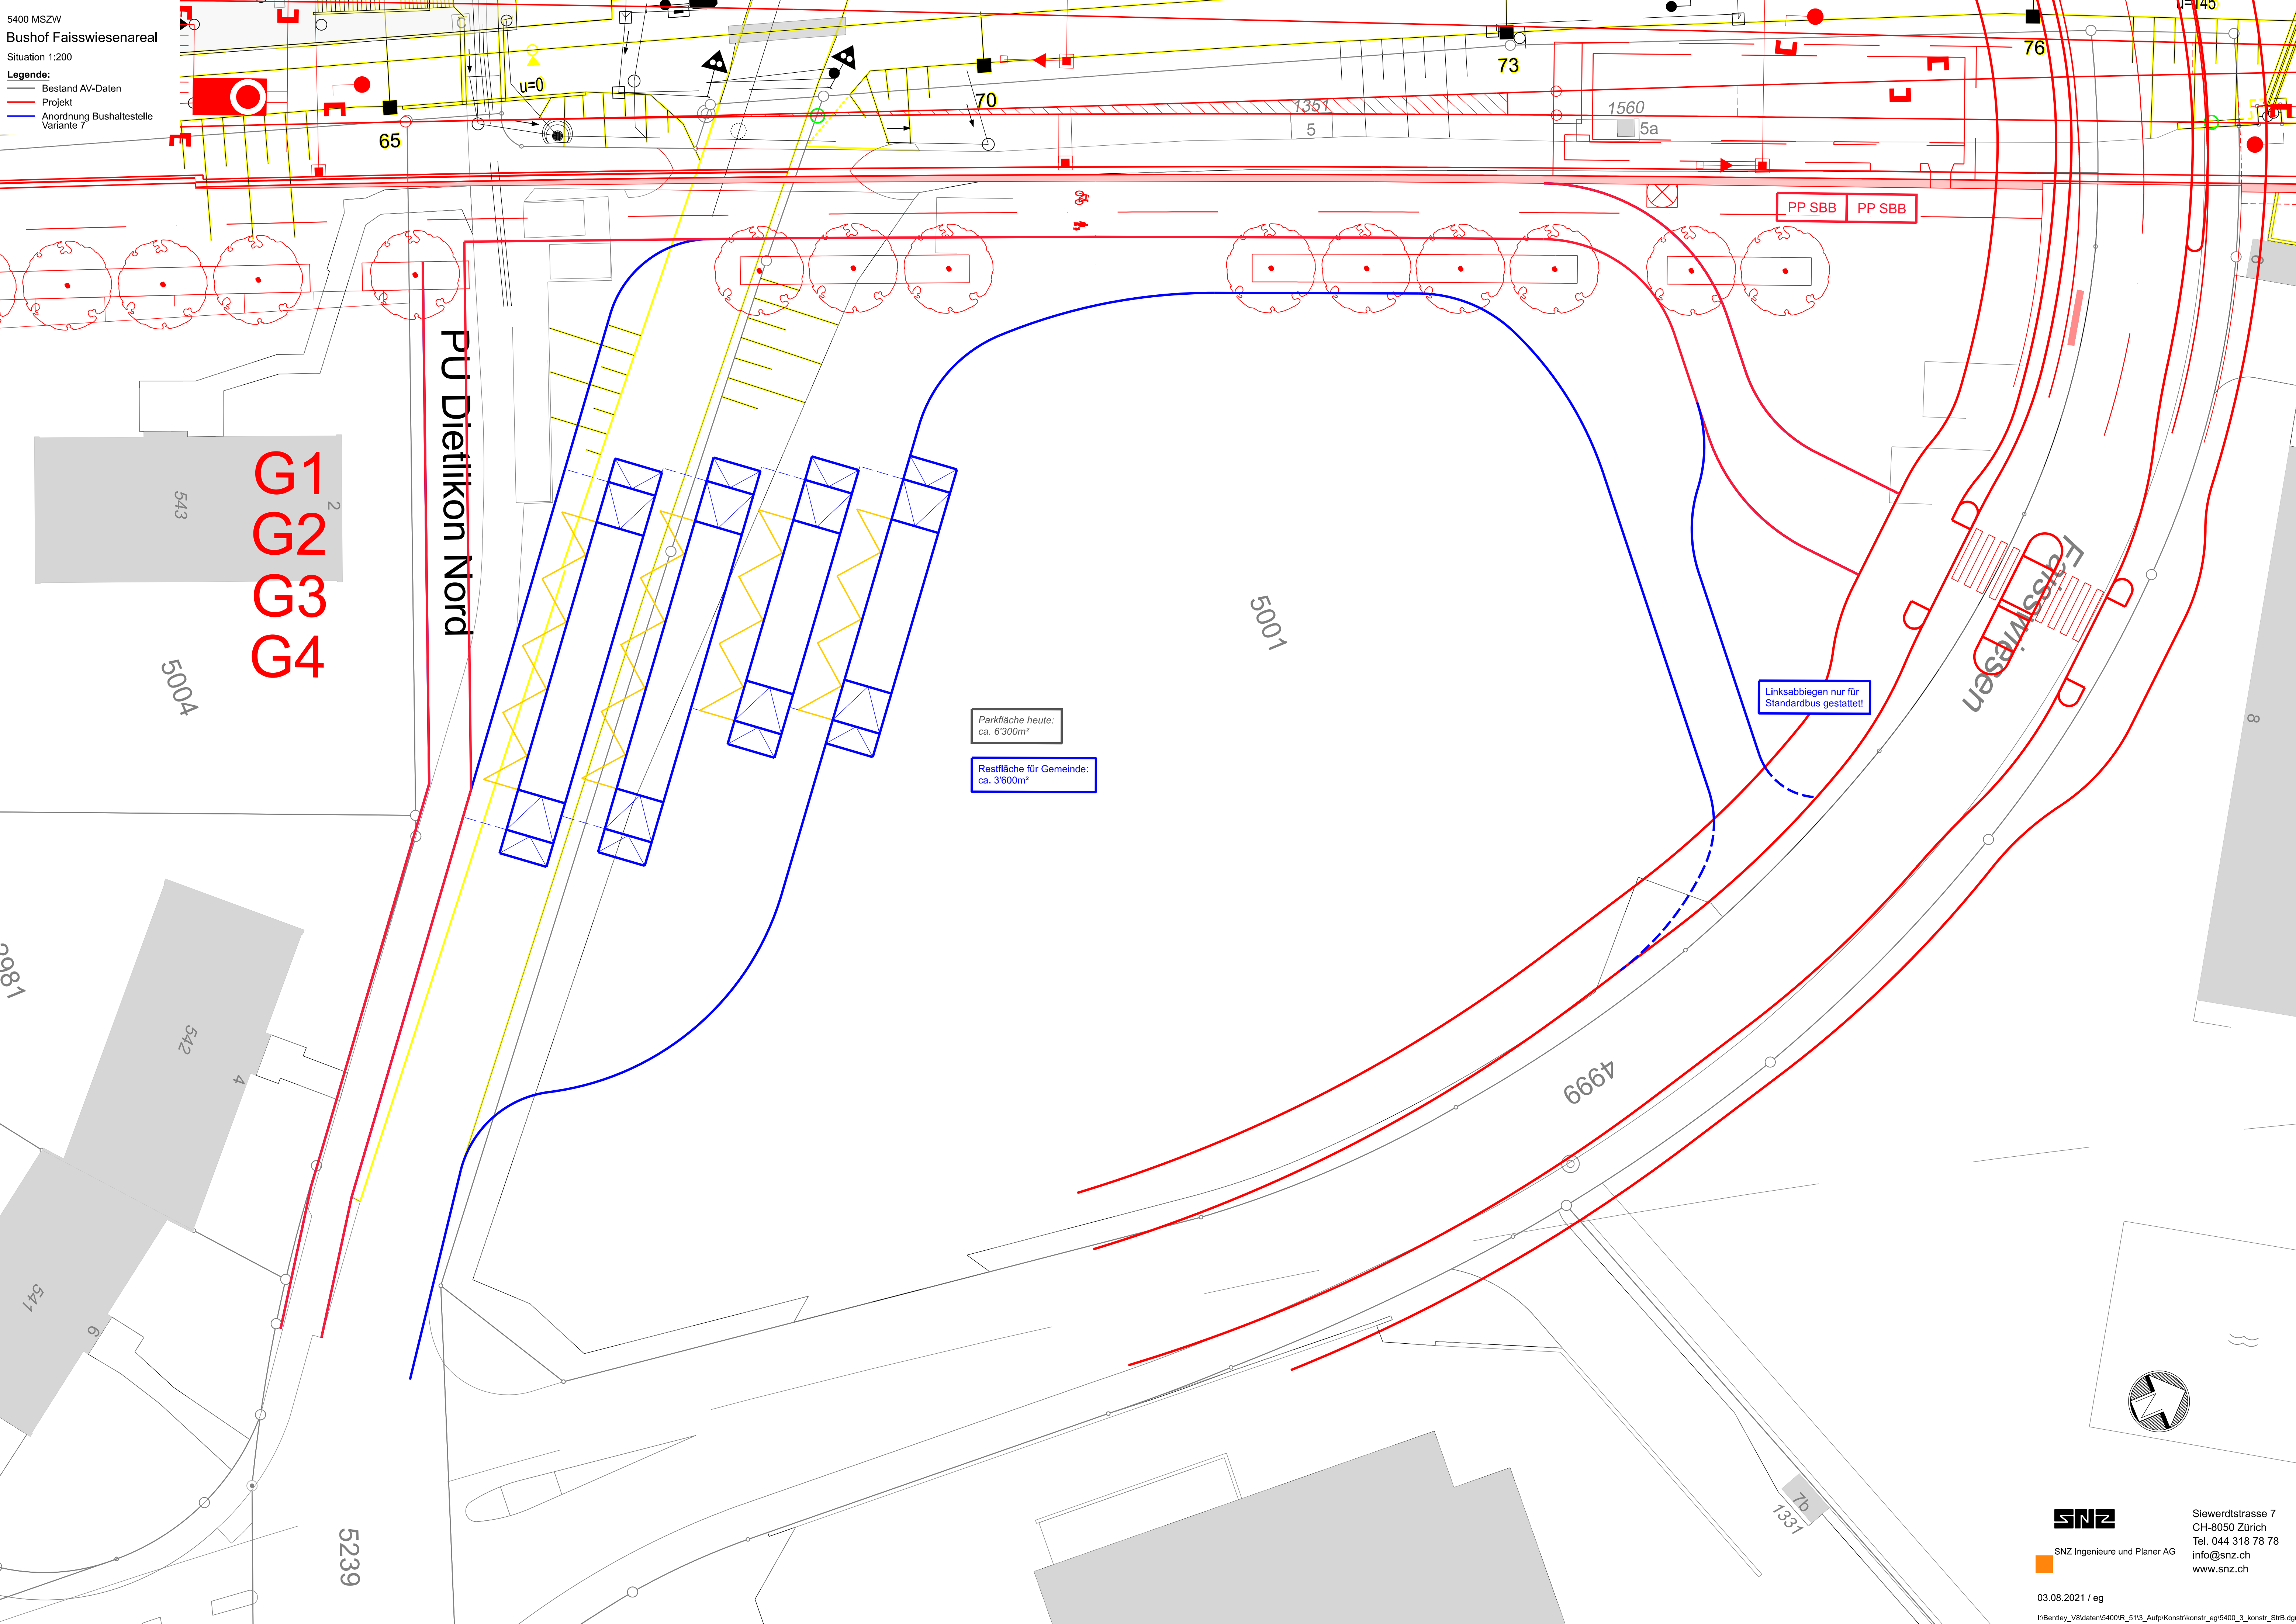

G1
G2
G3
G4

PU Dietlikon Nord

Faisswiesen

Parkfläche heute:
ca. 6'300m²

Restfläche für Gemeinde:
ca. 3'600m²

Linksabbiegen nur für
Standardbus gestattet!

